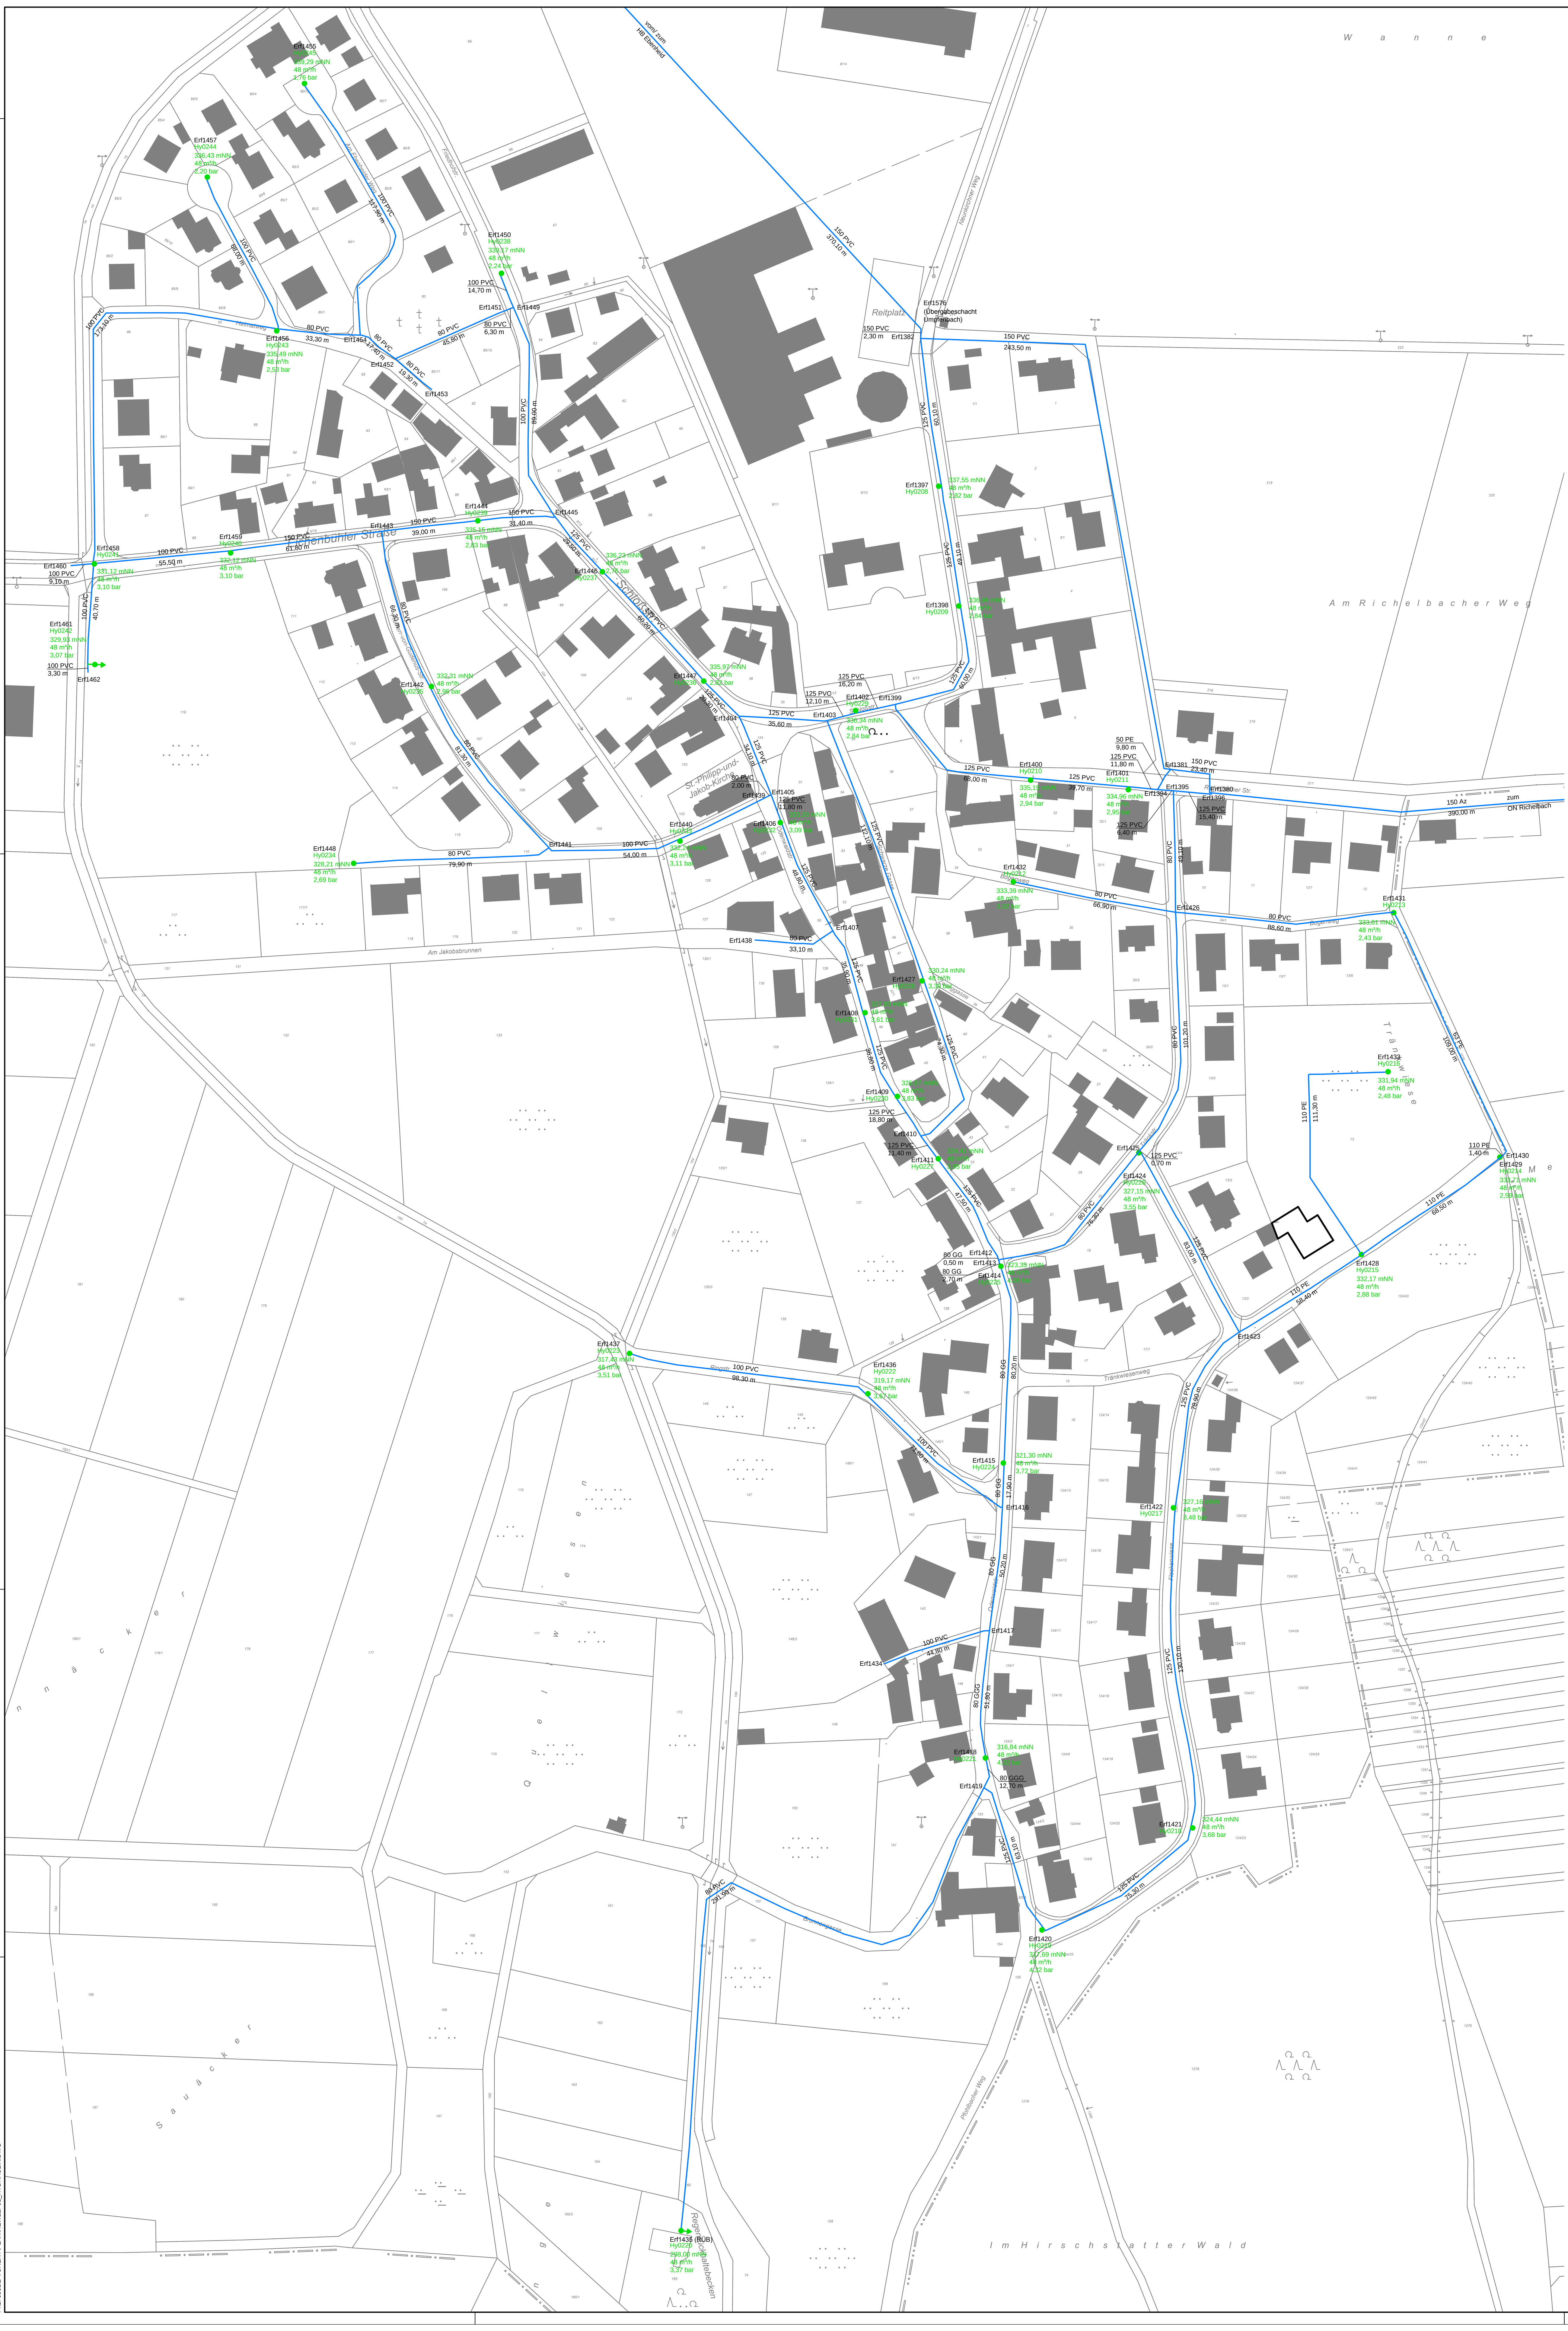

Legende:

200 PVC / 30 m	Rohrleitung: bestehend mit Angabe der Nennweite (DN), des Werkstoffes und der Länge
Erf1344	Entnahmeknoten
Hy0192 / 300,45 mNN / 48 m³/h / 3,94 bar	Löschwasserentnahme an Hydranten mit Angabe Gelände in mNN, Entnahmemengen in m³/h, Versorgungsdruck in bar
(schwarz)	Löschwasserentnahme unter 48 m³/h (13,35 l/s; 800 l/min)
(grün)	Löschwasserentnahme 48 m³/h (13,35 l/s; 800 l/min)
(rosa)	Löschwasserentnahme 96 m³/h (26,7 l/s; 1600 l/min)
(rot)	Löschwasserentnahme 192 m³/h (53,3 l/s; 3200 l/min)
	fehlende Angaben siehe hydraulischer Nachweis (Rohrnetzberechnung)

Mindestdruck: 1,5 bar

Anlage 02

Nr.	Änderungen	geänd. am Name	gepr. am Name

Vorhaben:	Zweckverband zur Wasserversorgung der **Erftalgruppe** Hydraulische Trinkwassernetzberechnung	Proj. Nr. 176551-01	Anlage 5
		HYDRAULIK	
Landkreis:	Miltenberg	Plan - Nr. 2/2 H	
		Ersatz für:	.
Maßstab: 1 : 1.000	**Lageplan Umpfenbach** max. Versorgungsdruck	Tag:	Name:
		entw.	Müller S.
		gez.	Hajek-Werner
		gepr. 20.04.18	
		geänd.	

Vorhabensträger:	Entwurfsverfasser:
ZV zur Wasserversorgung der Erftalgruppe in der VG Erftal Große Maingasse 1 63927 Bürgstadt T +49 9371 9738-0	BAURCONSULT ARCHITEKTEN INGENIEURE Raiffeisenstraße 3 // 97437 Haßfurt // T +49 9521 696 0 BAURCONSULT.COM 20.04.2018
(Datum, Unterschrift)	(Datum, Unterschrift)